



COMUNE DI
PONTE SAN NICOLO'
P.R.G.

VARIANTE PARZIALE
L.R. 10/2011

"Piano triennale delle alienazioni 2017-2019"
Stralcio Vigente - Variante - Comparativo

TAV. 13

1

Stralcio

P.R.G. ZONE SIGNIFICATIVE

ADOTTATA CON DEL. C.C.
N. DEL

2016

APPROVATA CON DEL. C.C.
N. DEL




IL PROGETTISTA DELLA VARIANTE:
arch. Roberto Bettio

COLLABORATORI:
dott. urb. Manfrin Mauro

Ottobre 2016

IL SINDACO:

SCALA: 1:5000

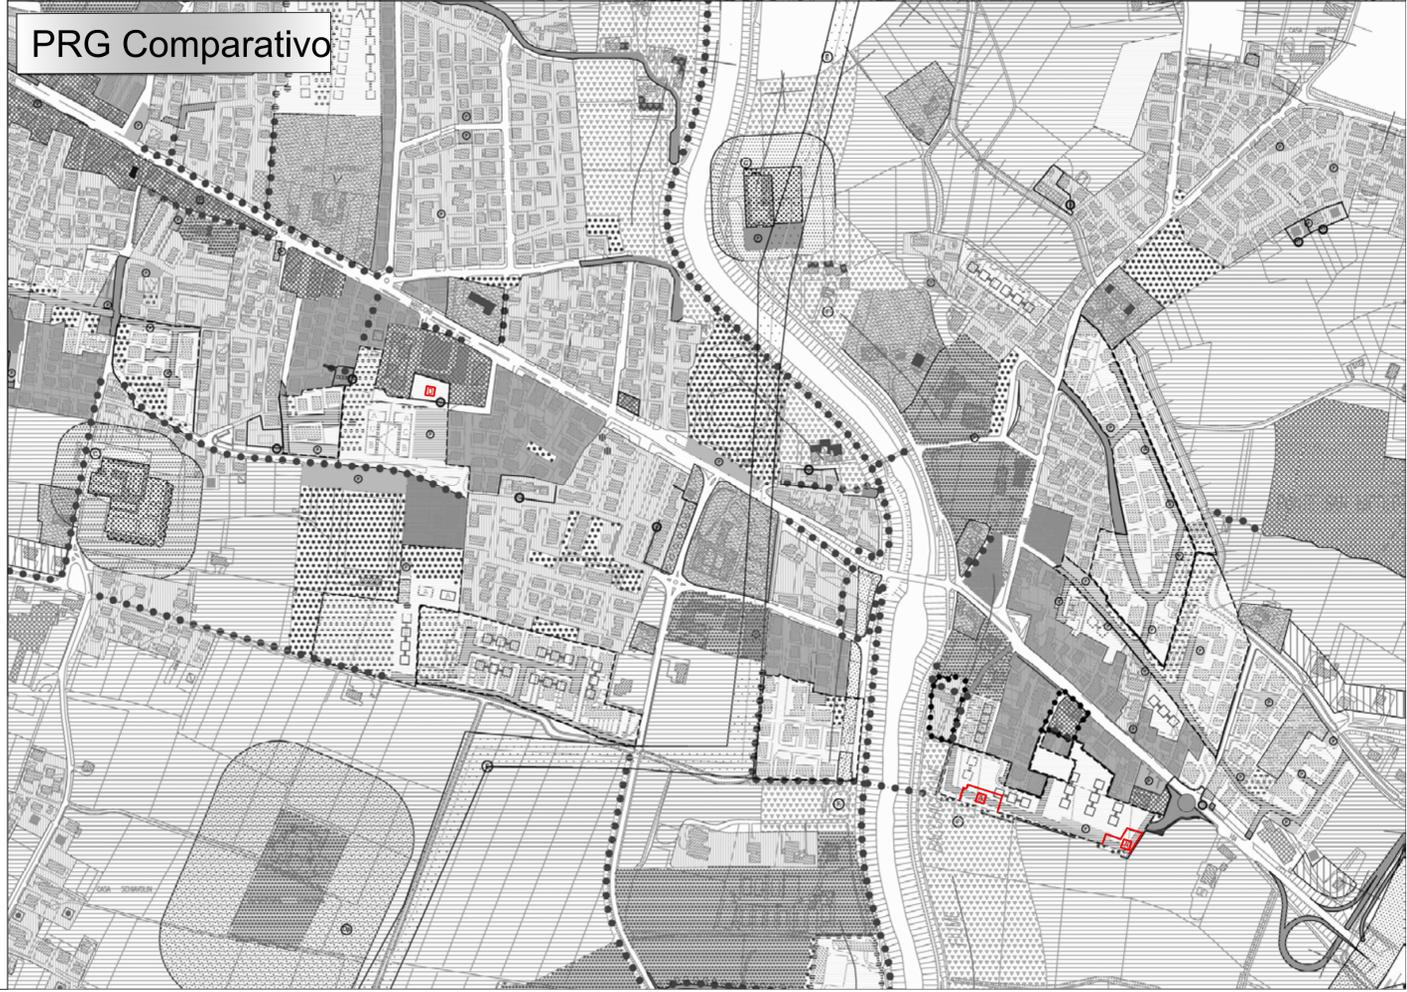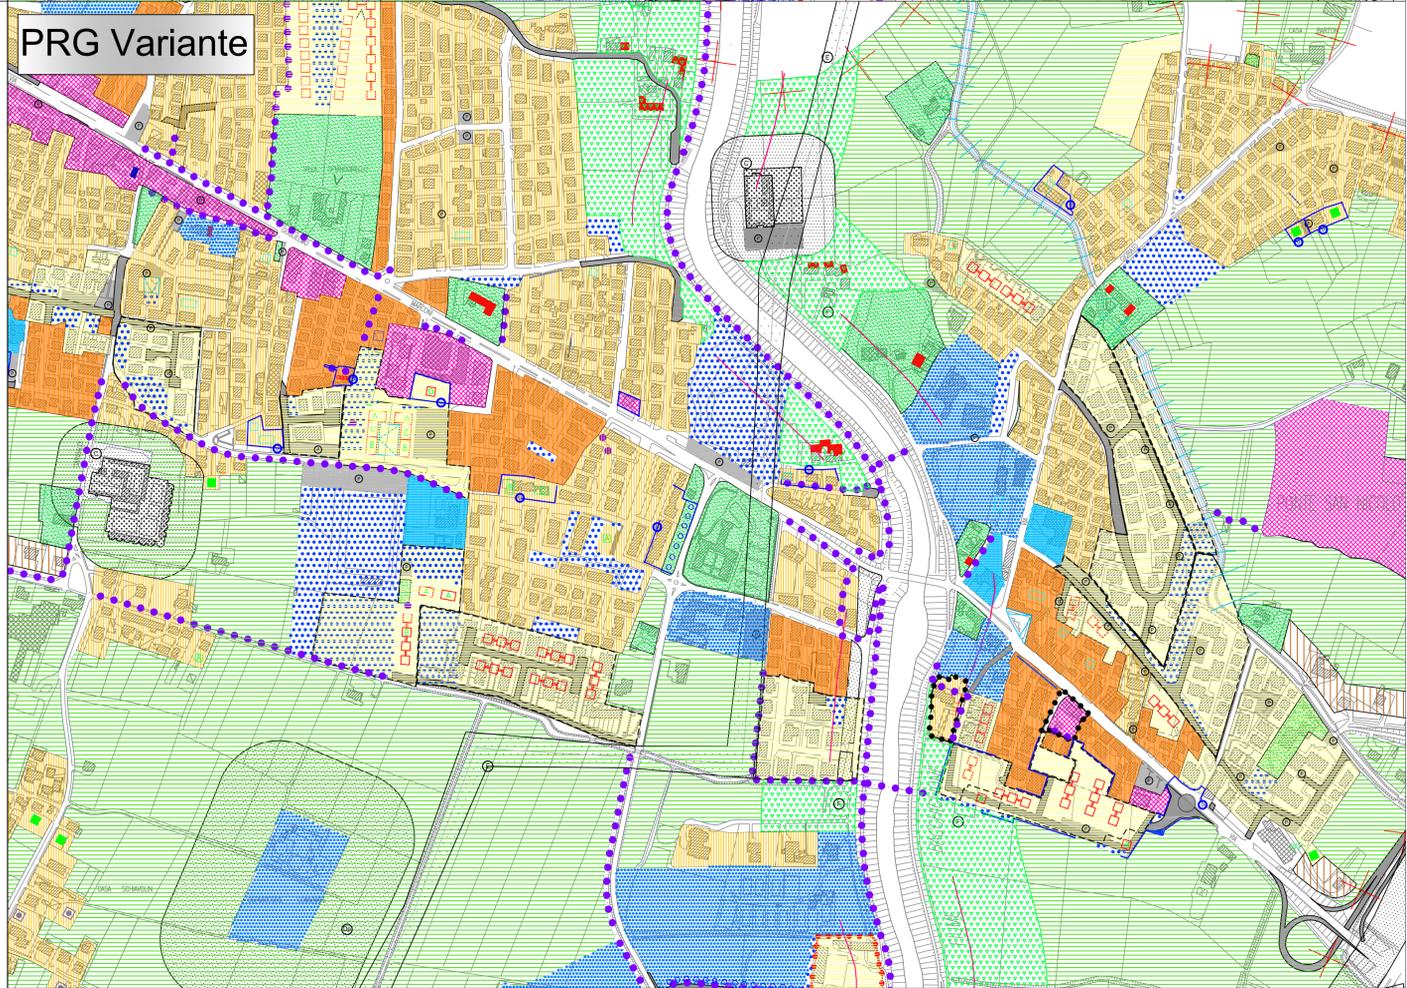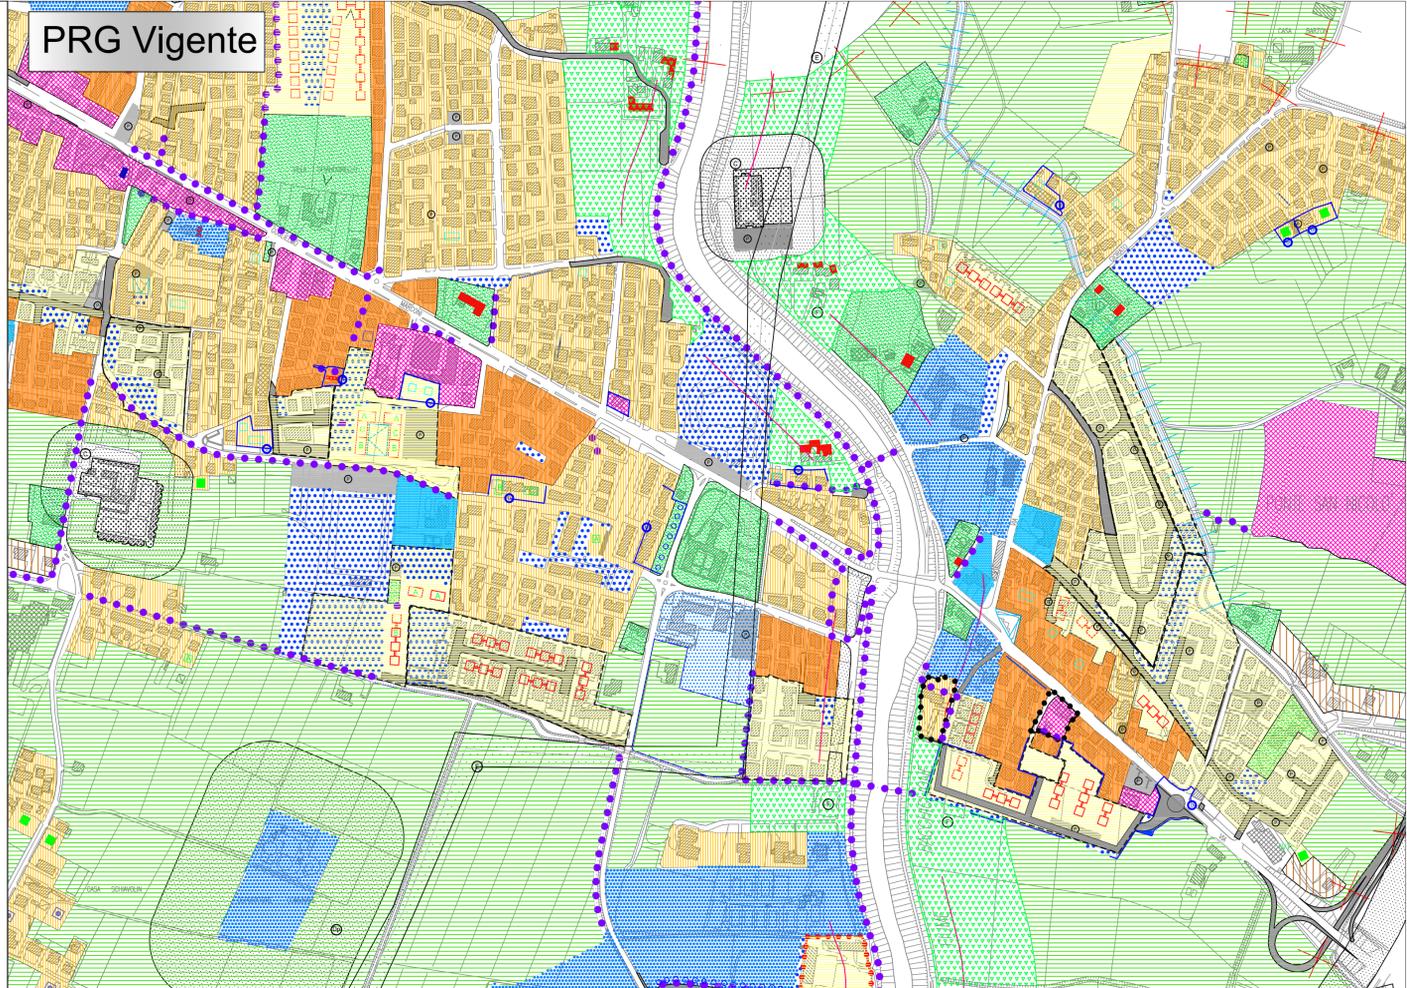

LEGENDA

GENERALITÀ DEGLI INTERVENTI

- perimetro zona omogenea
- perimetro strumenti attuativi vigenti
- perimetro P.Ri.Pr. perimetro P.Ri.Pu.
- Attività produttive da confermare
- Attività produttiva da trasferire
- Attività produttiva da bloccare
- Lotti ineditati tipo A di mc 600 mx
- Lotti ineditati di mc 400 mx
- Lotti ineditati tipo B di mc 800 mx
- Lotti ineditati tipo A1 di mc 600
- Lotti ineditati tipo B1 di mc 800

ZONIZZAZIONE

- Zona B
- Zona C1
- Zona C2
- Zona D1
- Zona D2
- Aree per l'istruzione
- Aree per attrezzature di interesse comune
- Aree a parco gioco e sport
- Aree per parcheggio
- Zona agricola E1
- Zona agricola E2
- Zona agricola E3
- Zona agricola E4

CARATTERISTICHE DELL' INTERVENTO

- portici
- passaggi coperti
- sagome limite nuovi edifici
- progettazione unitaria
- Percorsi pedonali o ciclabili
- scalinate
- filari alberi alto fusto
- piazze pedonali
- allineamenti
- coni visuali significativi

TIPO DI RISPETTO

- Fasce di rispetto Coni visuali
- Stradale Discarica
- Cimiteriale Elettrodotti
- Fluviale Depuratore
- Limite di rispetto
- Verde privato
- Zona di prep arco
- Limite centro storico (L.R. 80/1980)

VIABILITA'

- Viabilità di progetto
- Viabilità di previsione
- Corso d' acqua da attrezzare
- Nuovo tracciato corso d' acqua

TIPOLOGIE EDILIZIE

- Isolata o unifamiliare
- Bifamiliare
- A schiera
- In linea, a cortina, a corte
- A blocco
- Interventi coordinati
- Tipologie edilizie nuove conseguente all'antica

PRESCRIZIONI PARTICOLARI

- Zona "A" Centro Storico (approvato con DGRV n° 788 del 21.03.2003)
- Indagine geologica preventiva
- Indagine archeologica preventiva
- Volumetria da Repertorio normativo
- Riferimento VARIANTE PRG in Repertorio normativo.
- SUAP/N. Riferimento "conferenza servizi SUAP in rep. norm."
- Confine