



COMUNE DI
PONTE SAN NICOLÒ
P.R.G.

Variante ai sensi del comma 3, art. 50, L.R. 61/1985
"RECUPERO, RISTRUTTURAZIONE ED
AMPLIAMENTO DI VILLA CRESCENTE PER LA
REALIZZAZIONE DELLA BIBLIOTECA E POLO
LETTERARIO COMUNALE"

TAV. 13

1

Stralcio

P.R.G. ZONE SIGNIFICATIVE

ADOPTATA CON DEL. C.C.
N. DEL

2015

APPROVATA CON DEL. C.C.
N. DEL

IL PROGETTISTA DELLA VARIANTE:
arch. Roberto Bettio
COLLABORATORI:
dott. urb. Manfrin Mauro



Settembre 2015

IL SINDACO:

SCALA: 1:5000



QUADRO D'UNIONE

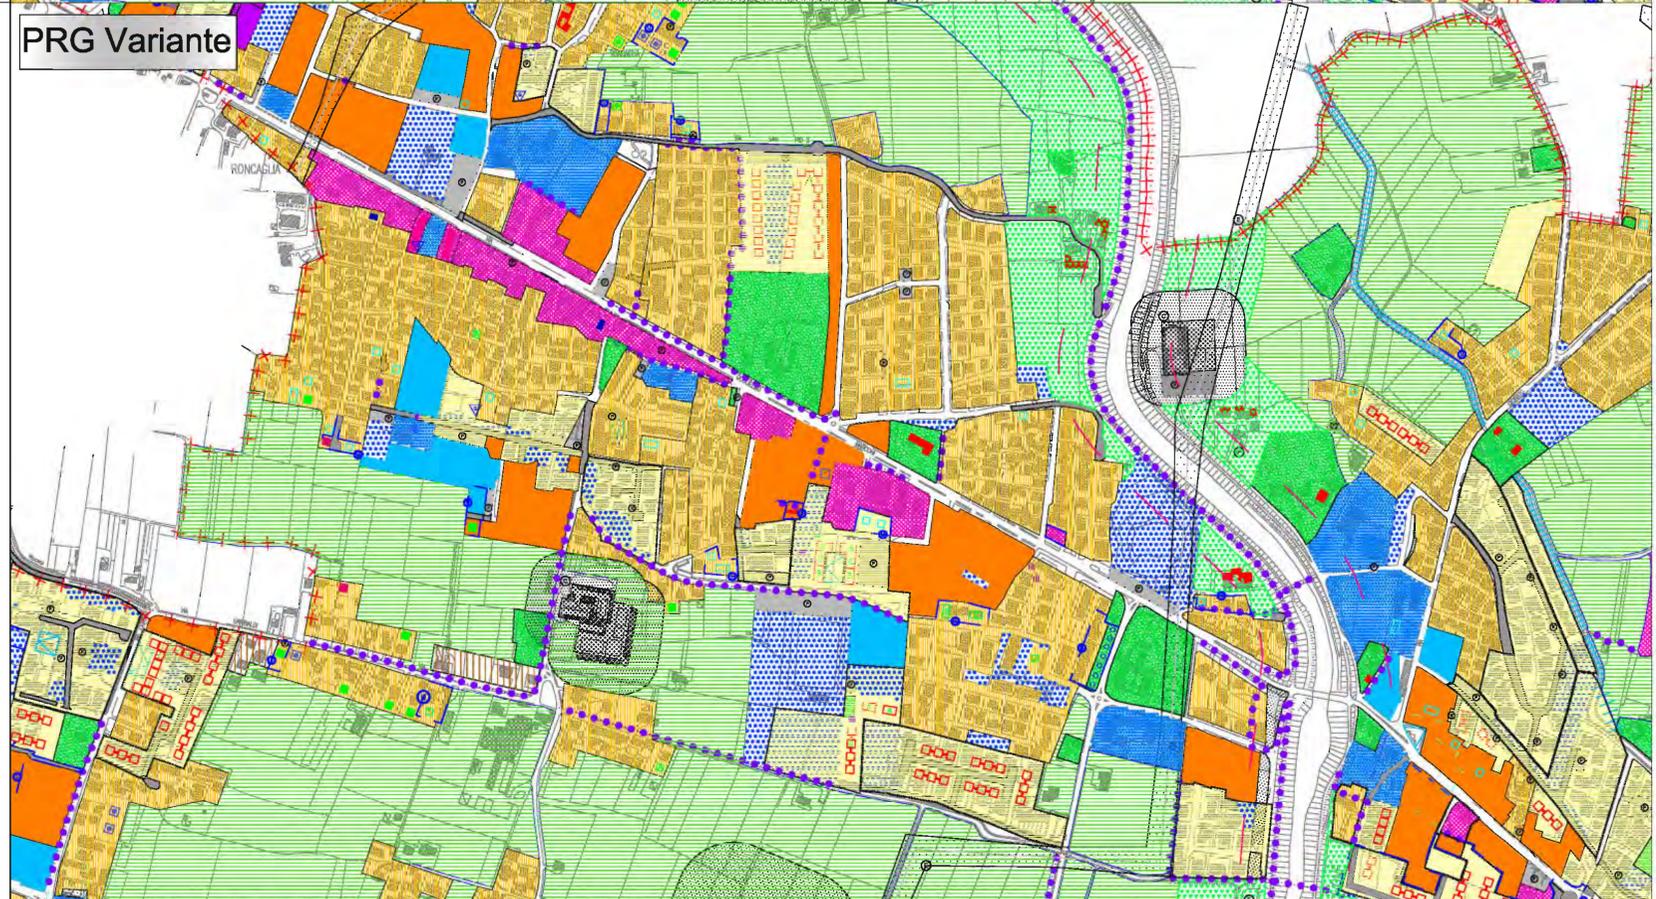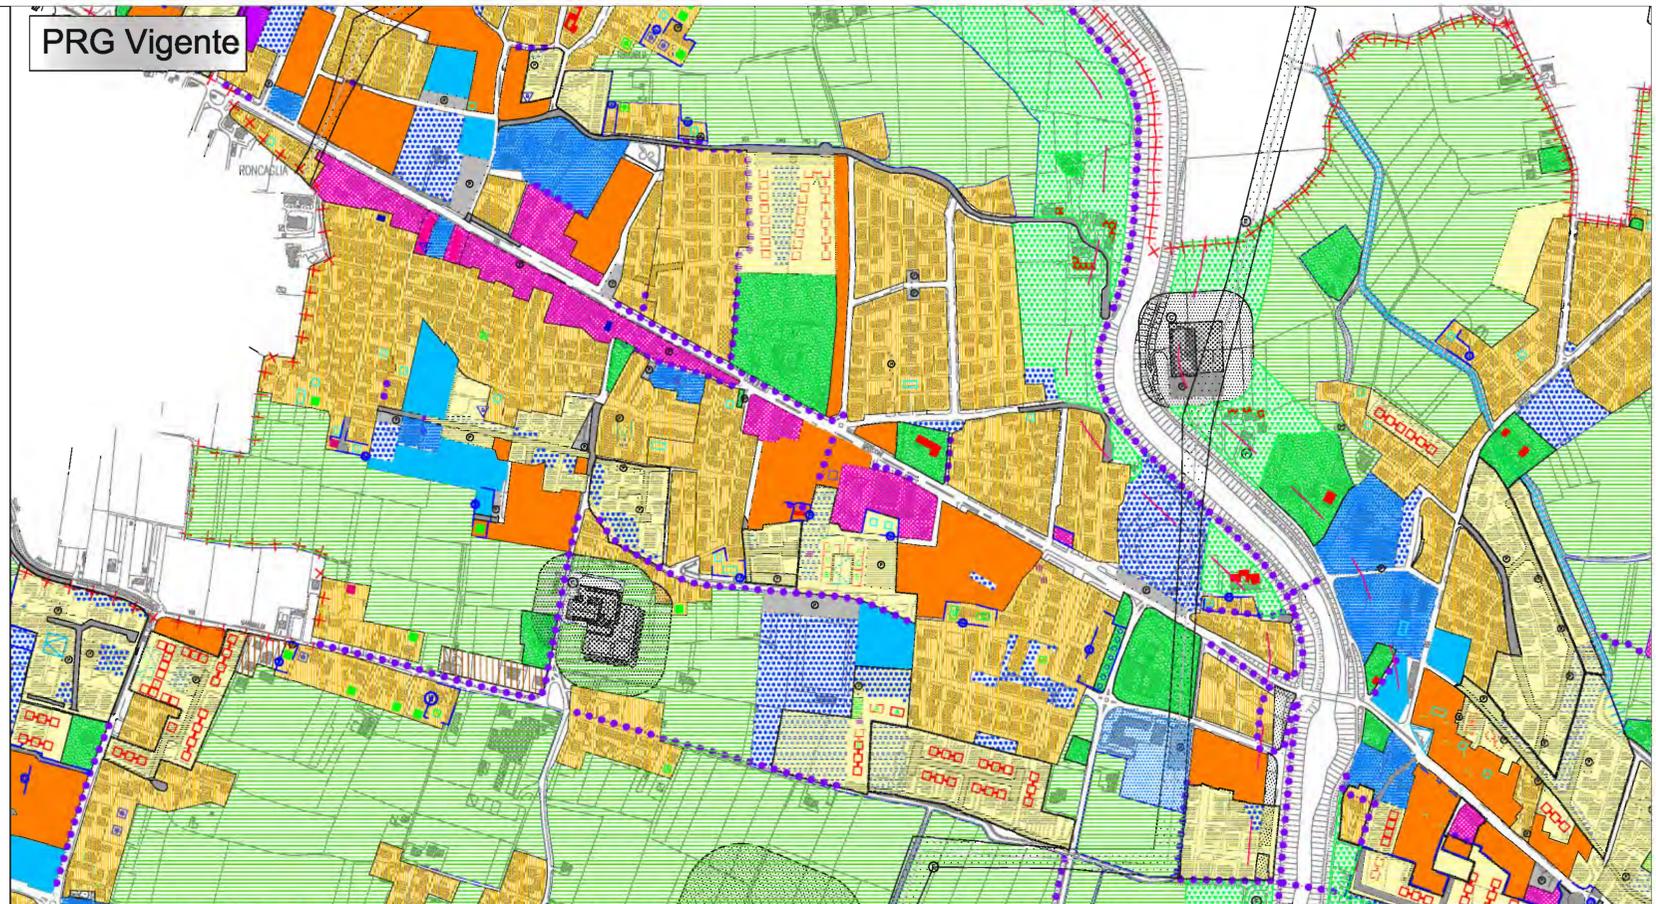

LEGENDA

GENERALITÀ DEGLI INTERVENTI

- perimetro zona omogenea
- perimetro strumenti attuativi vigenti
- perimetro P.R.I.Pr.
- perimetro P.R.I.Pu.
- Attività produttiva da confermare
- Attività produttiva da trasferire
- Attività produttiva da bloccare
- Lotti ineditati tipo A di mc 600 mx
- Lotti ineditati tipo B di mc 400 mx
- Lotti ineditati tipo A1 di mc 800 mx
- Lotti ineditati tipo B1 di mc 600

ZONIZZAZIONE

- Zona B
- Zona C1
- Zona C2
- Zona D1
- Zona D2
- Zona agricola E1
- Zona agricola E2
- Zona agricola E3
- Zona agricola E4

- Aree per l'istruzione
- Aree per attrezzature di interesse comune
- Aree a parco gioco e sport
- Aree per parcheggio

CARATTERISTICHE DELL'INTERVENTO

- portici
- passaggi coperti
- sagome limite nuovi edifici
- progettazione unitaria
- Percorsi pedonali o ciclabili
- scalinate
- filari alberi alto fusto
- piazze pedonali
- allineamenti
- coni visuali significativi

TIPO DI RISPETTO

- Fasce di rispetto
- Stradale
- Cimiteriale
- Fluviale
- Limite di rispetto
- Verde privato
- Zona di preparco
- Limite centro storico (L.R. 80/1980)
- Coni visuali
- Discarica
- Elettrodotti
- Depuratore

VIABILITÀ

- Viabilità di progetto
- Viabilità di previsione
- Corso d'acqua da attrezzare
- Nuovo tracciato corso d'acqua

TIPOLOGIE EDILIZIE

- Isolata o unifamiliare
- Bifamiliare
- A schiera
- In linea, a cortina, a corte
- A blocco
- Interventi coordinati
- Tipologie edilizie nuove conseguente all'antica

PRESCRIZIONI PARTICOLARI

- Zona "A" Centro Storico (Approvato con DGRV n° 716 del 21.03.2005)
- indagine geologica preventiva
- indagine archeologica preventiva
- Volumetria da Repertorio normativo
- Riferimento "Valorizzazioni Patrimonio in rep. norm"
- Riferimento "conferenza servizi SUAP in rep. norm"
- Confine