




COMUNE DI PONTE SAN NICOLO'
SETTORE LAVORI PUBBLICI

sc 1:2.000

10.10.2023

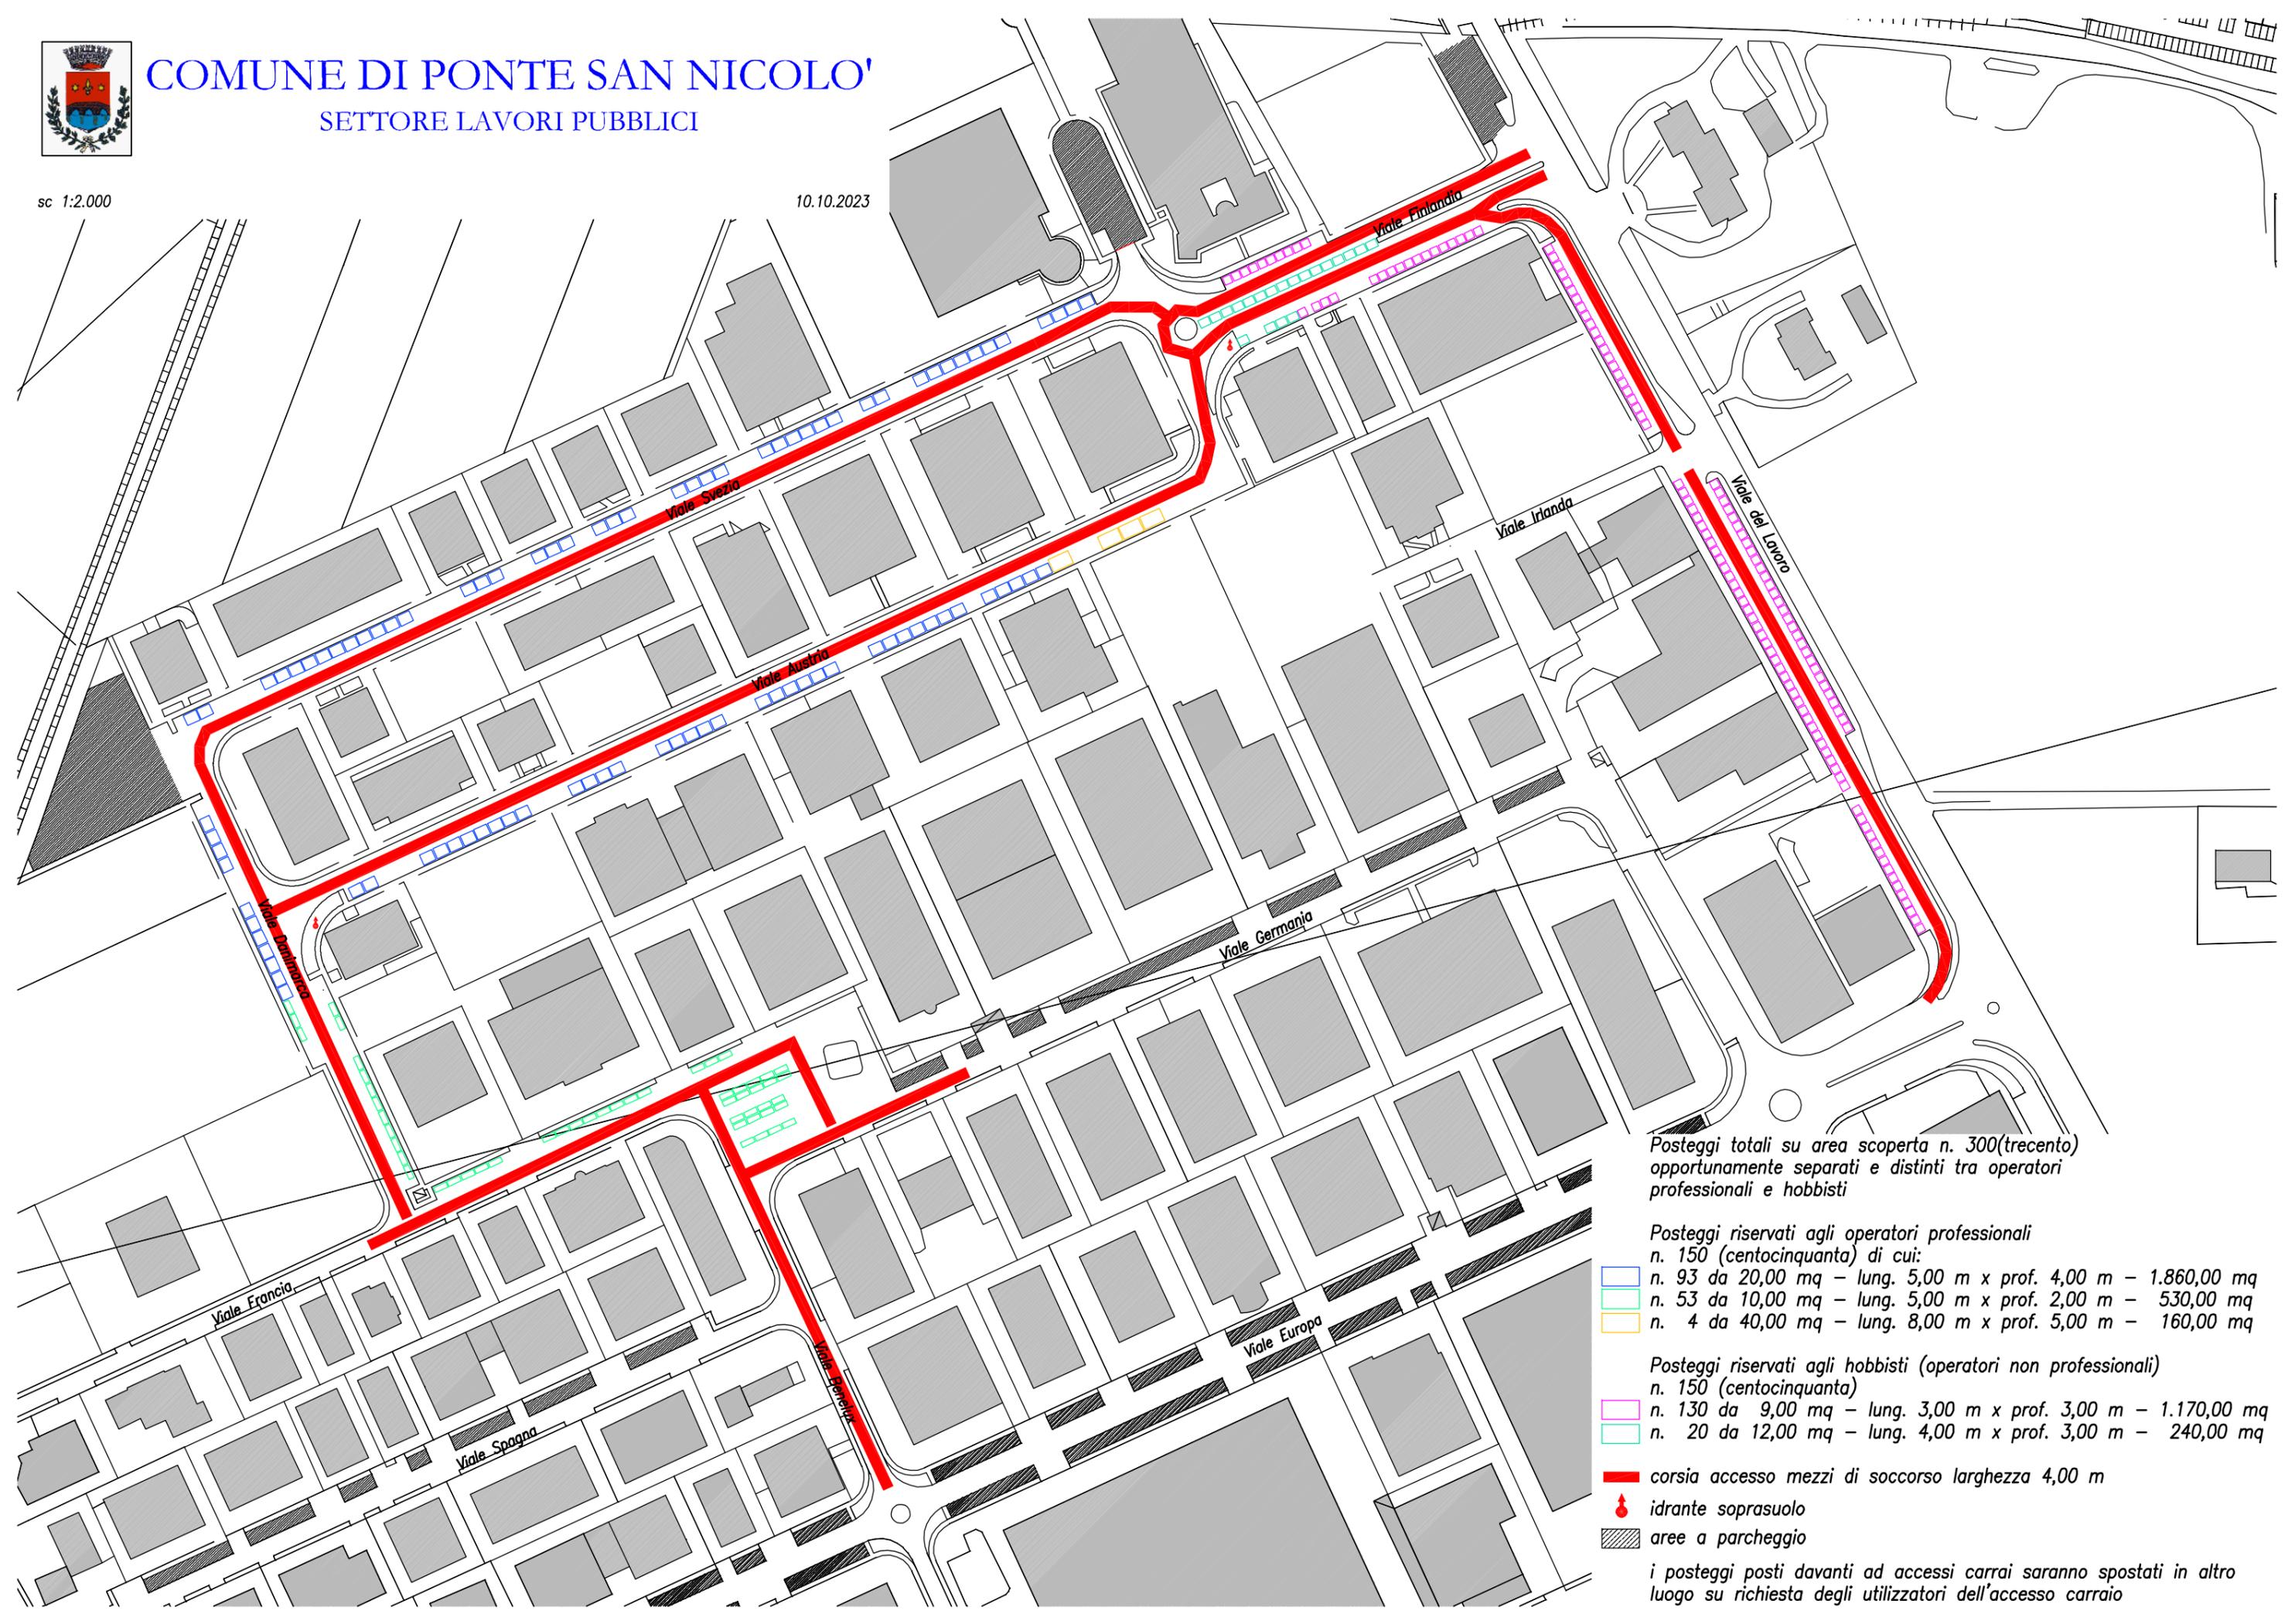

Posteggi totali su area scoperta n. 300 (trecento) opportunamente separati e distinti tra operatori professionali e hobbisti

Posteggi riservati agli operatori professionali
n. 150 (centocinquanta) di cui:

- ▭ n. 93 da 20,00 mq – lung. 5,00 m x prof. 4,00 m – 1.860,00 mq
- ▭ n. 53 da 10,00 mq – lung. 5,00 m x prof. 2,00 m – 530,00 mq
- ▭ n. 4 da 40,00 mq – lung. 8,00 m x prof. 5,00 m – 160,00 mq

Posteggi riservati agli hobbisti (operatori non professionali)
n. 150 (centocinquanta)

- ▭ n. 130 da 9,00 mq – lung. 3,00 m x prof. 3,00 m – 1.170,00 mq
- ▭ n. 20 da 12,00 mq – lung. 4,00 m x prof. 3,00 m – 240,00 mq

▬ corsia accesso mezzi di soccorso larghezza 4,00 m

⬮ idrante soprasuolo

aree a parcheggio


i posteggi posti davanti ad accessi carrai saranno spostati in altro luogo su richiesta degli utilizzatori dell'accesso carraio



COMUNE DI PONTE SAN NICOLO'
SETTORE LAVORI PUBBLICI

sc 1:500

10.10.2023

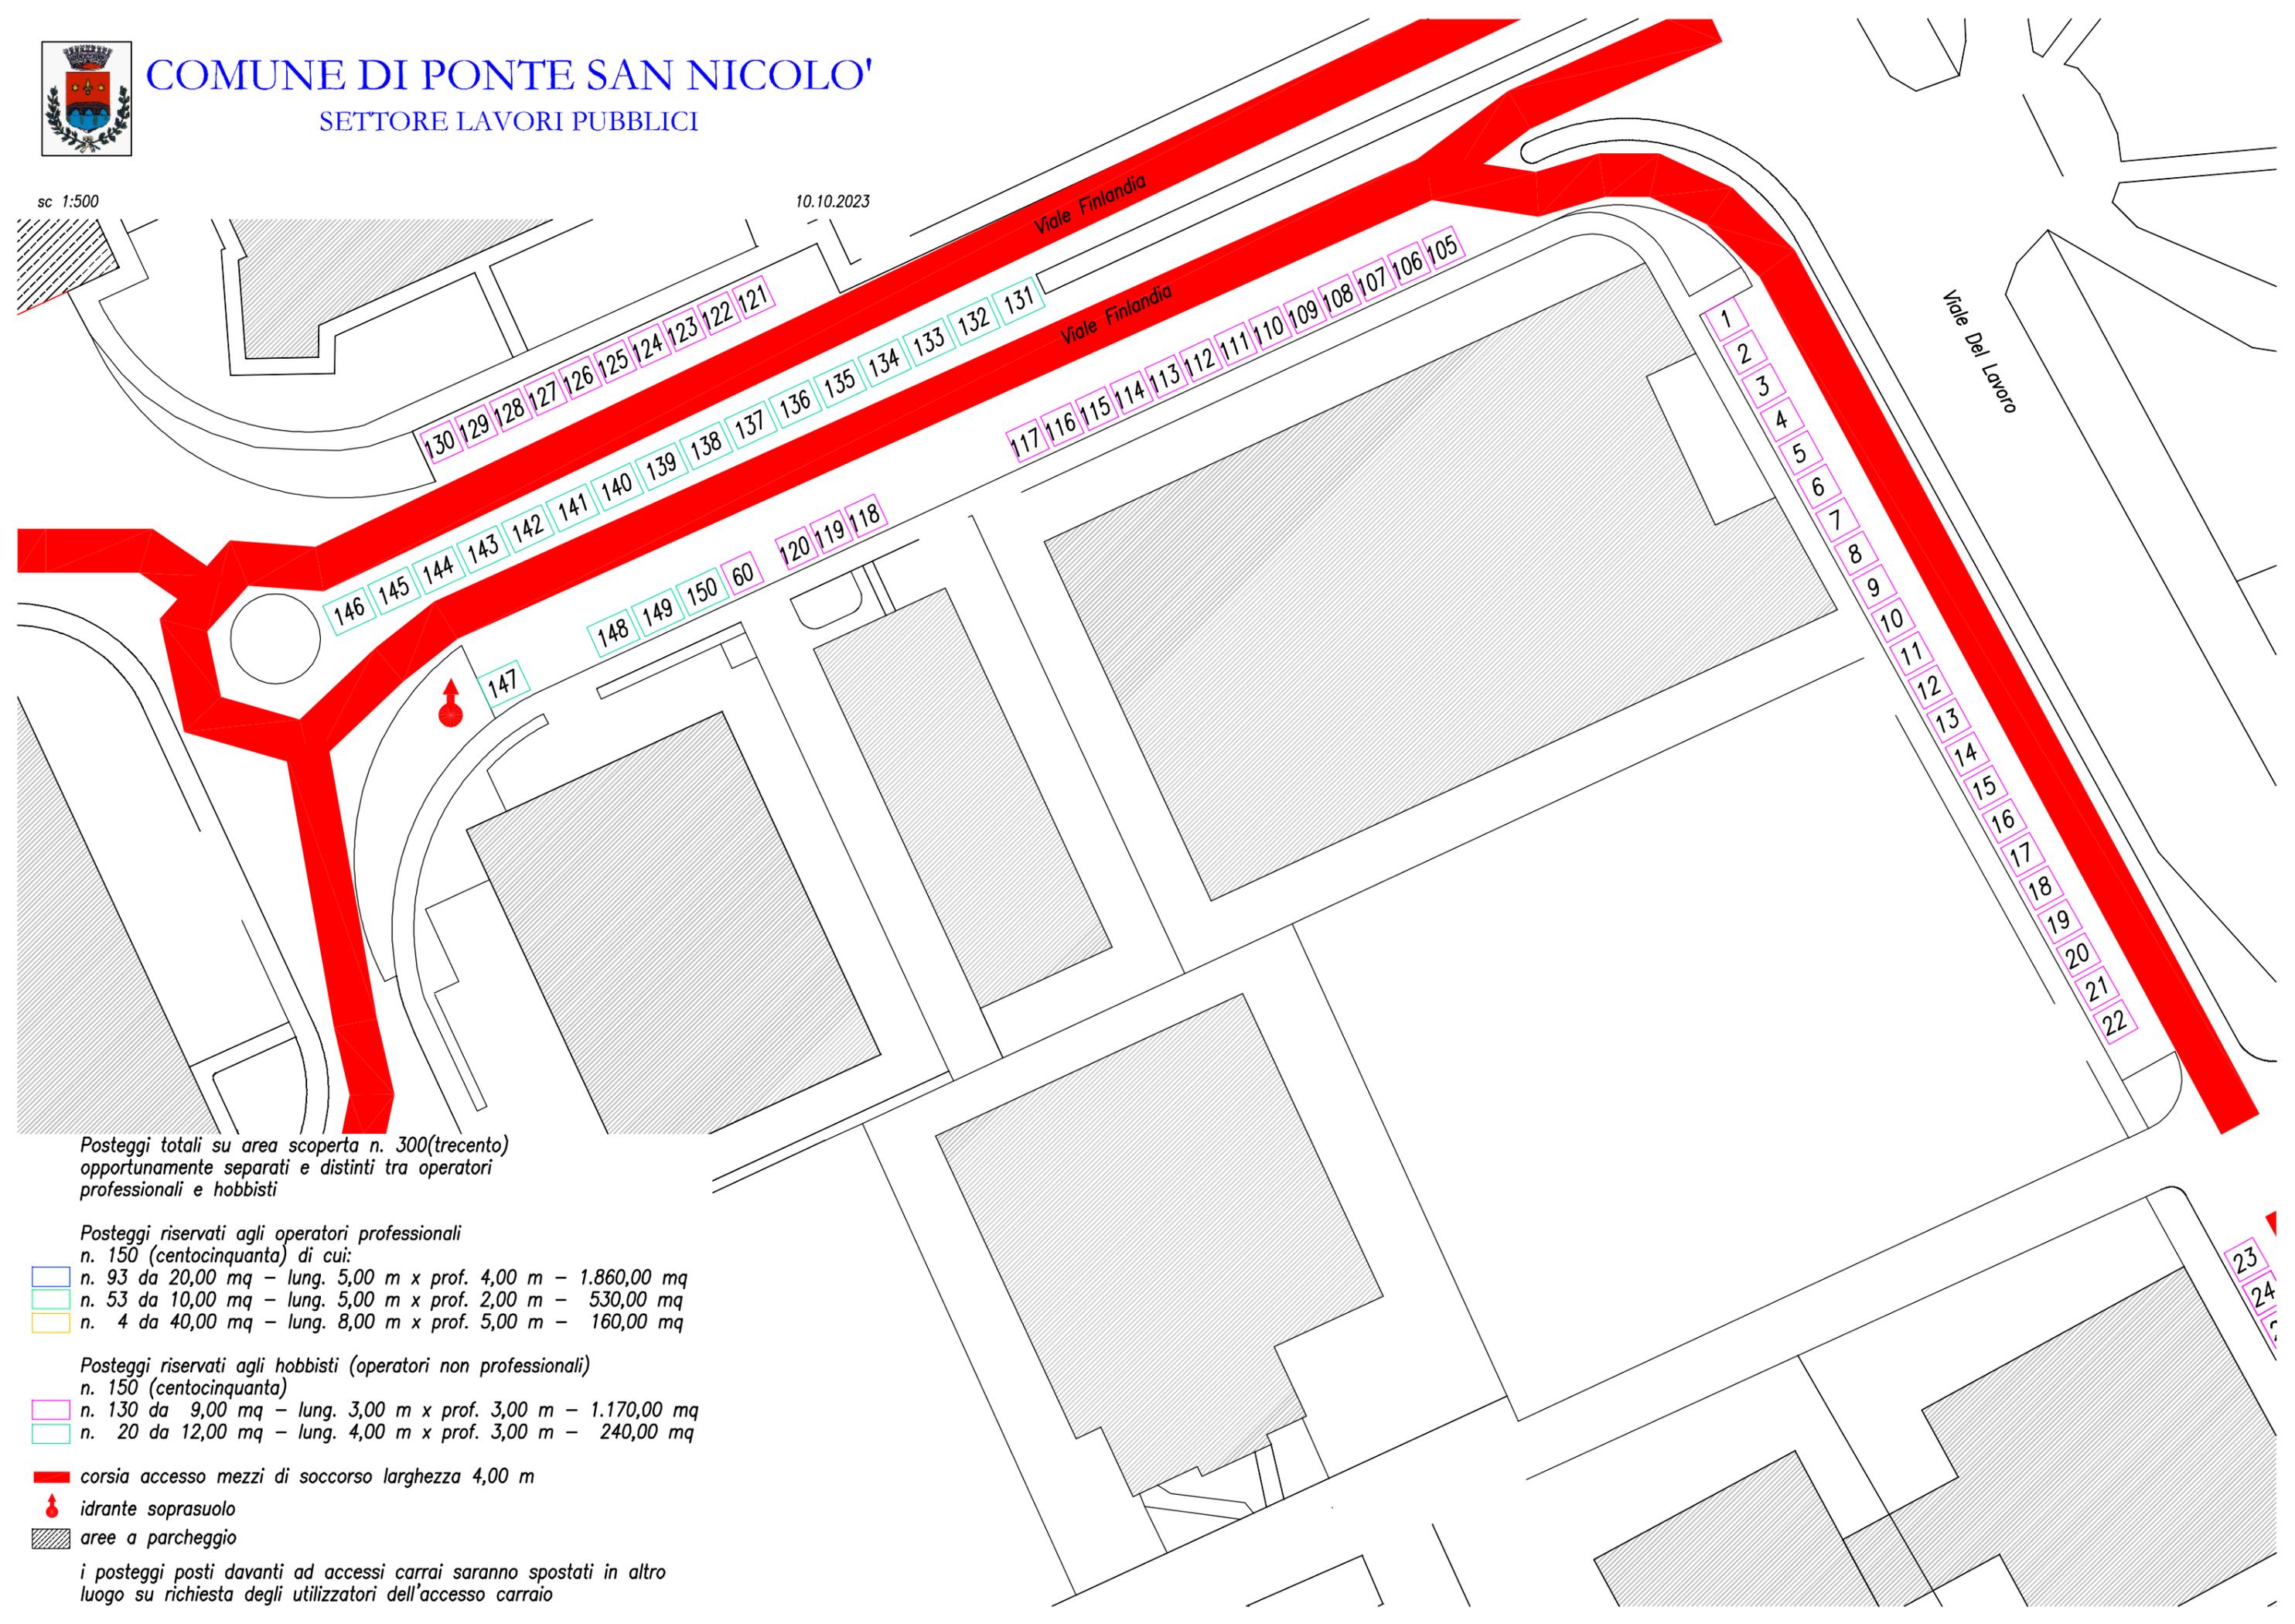

Posteggi totali su area scoperta n. 300 (trecento)
opportunamente separati e distinti tra operatori
professionali e hobbisti

Posteggi riservati agli operatori professionali
n. 150 (centocinquanta) di cui:

- n. 93 da 20,00 mq – lung. 5,00 m x prof. 4,00 m – 1.860,00 mq
- n. 53 da 10,00 mq – lung. 5,00 m x prof. 2,00 m – 530,00 mq
- n. 4 da 40,00 mq – lung. 8,00 m x prof. 5,00 m – 160,00 mq

Posteggi riservati agli hobbisti (operatori non professionali)
n. 150 (centocinquanta)

- n. 130 da 9,00 mq – lung. 3,00 m x prof. 3,00 m – 1.170,00 mq
- n. 20 da 12,00 mq – lung. 4,00 m x prof. 3,00 m – 240,00 mq

corsia accesso mezzi di soccorso larghezza 4,00 m

⬆ idrante soprasuolo

aree a parcheggio

i posteggi posti davanti ad accessi carrai saranno spostati in altro
luogo su richiesta degli utilizzatori dell'accesso carraio



COMUNE DI PONTE SAN NICOLO'

SETTORE LAVORI PUBBLICI

sc 1:500

10.10.2023

Posteggi totali su area scoperta n. 300(trecento) opportunamente separati e distinti tra operatori professionali e hobbisti

Posteggi riservati agli operatori professionali n. 150 (centocinquanta) di cui:

- n. 93 da 20,00 mq – lung. 5,00 m x prof. 4,00 m – 1.860,00 mq
- n. 53 da 10,00 mq – lung. 5,00 m x prof. 2,00 m – 530,00 mq
- n. 4 da 40,00 mq – lung. 8,00 m x prof. 5,00 m – 160,00 mq

Posteggi riservati agli hobbisti (operatori non professionali) n. 150 (centocinquanta)


- n. 130 da 9,00 mq – lung. 3,00 m x prof. 3,00 m – 1.170,00 mq
- n. 20 da 12,00 mq – lung. 4,00 m x prof. 3,00 m – 240,00 mq

corsia accesso mezzi di soccorso larghezza 4,00 m

idrante soprasuolo

aree a parcheggio

i posteggi posti davanti ad accessi carrai saranno spostati in altro luogo su richiesta degli utilizzatori dell'accesso carraio

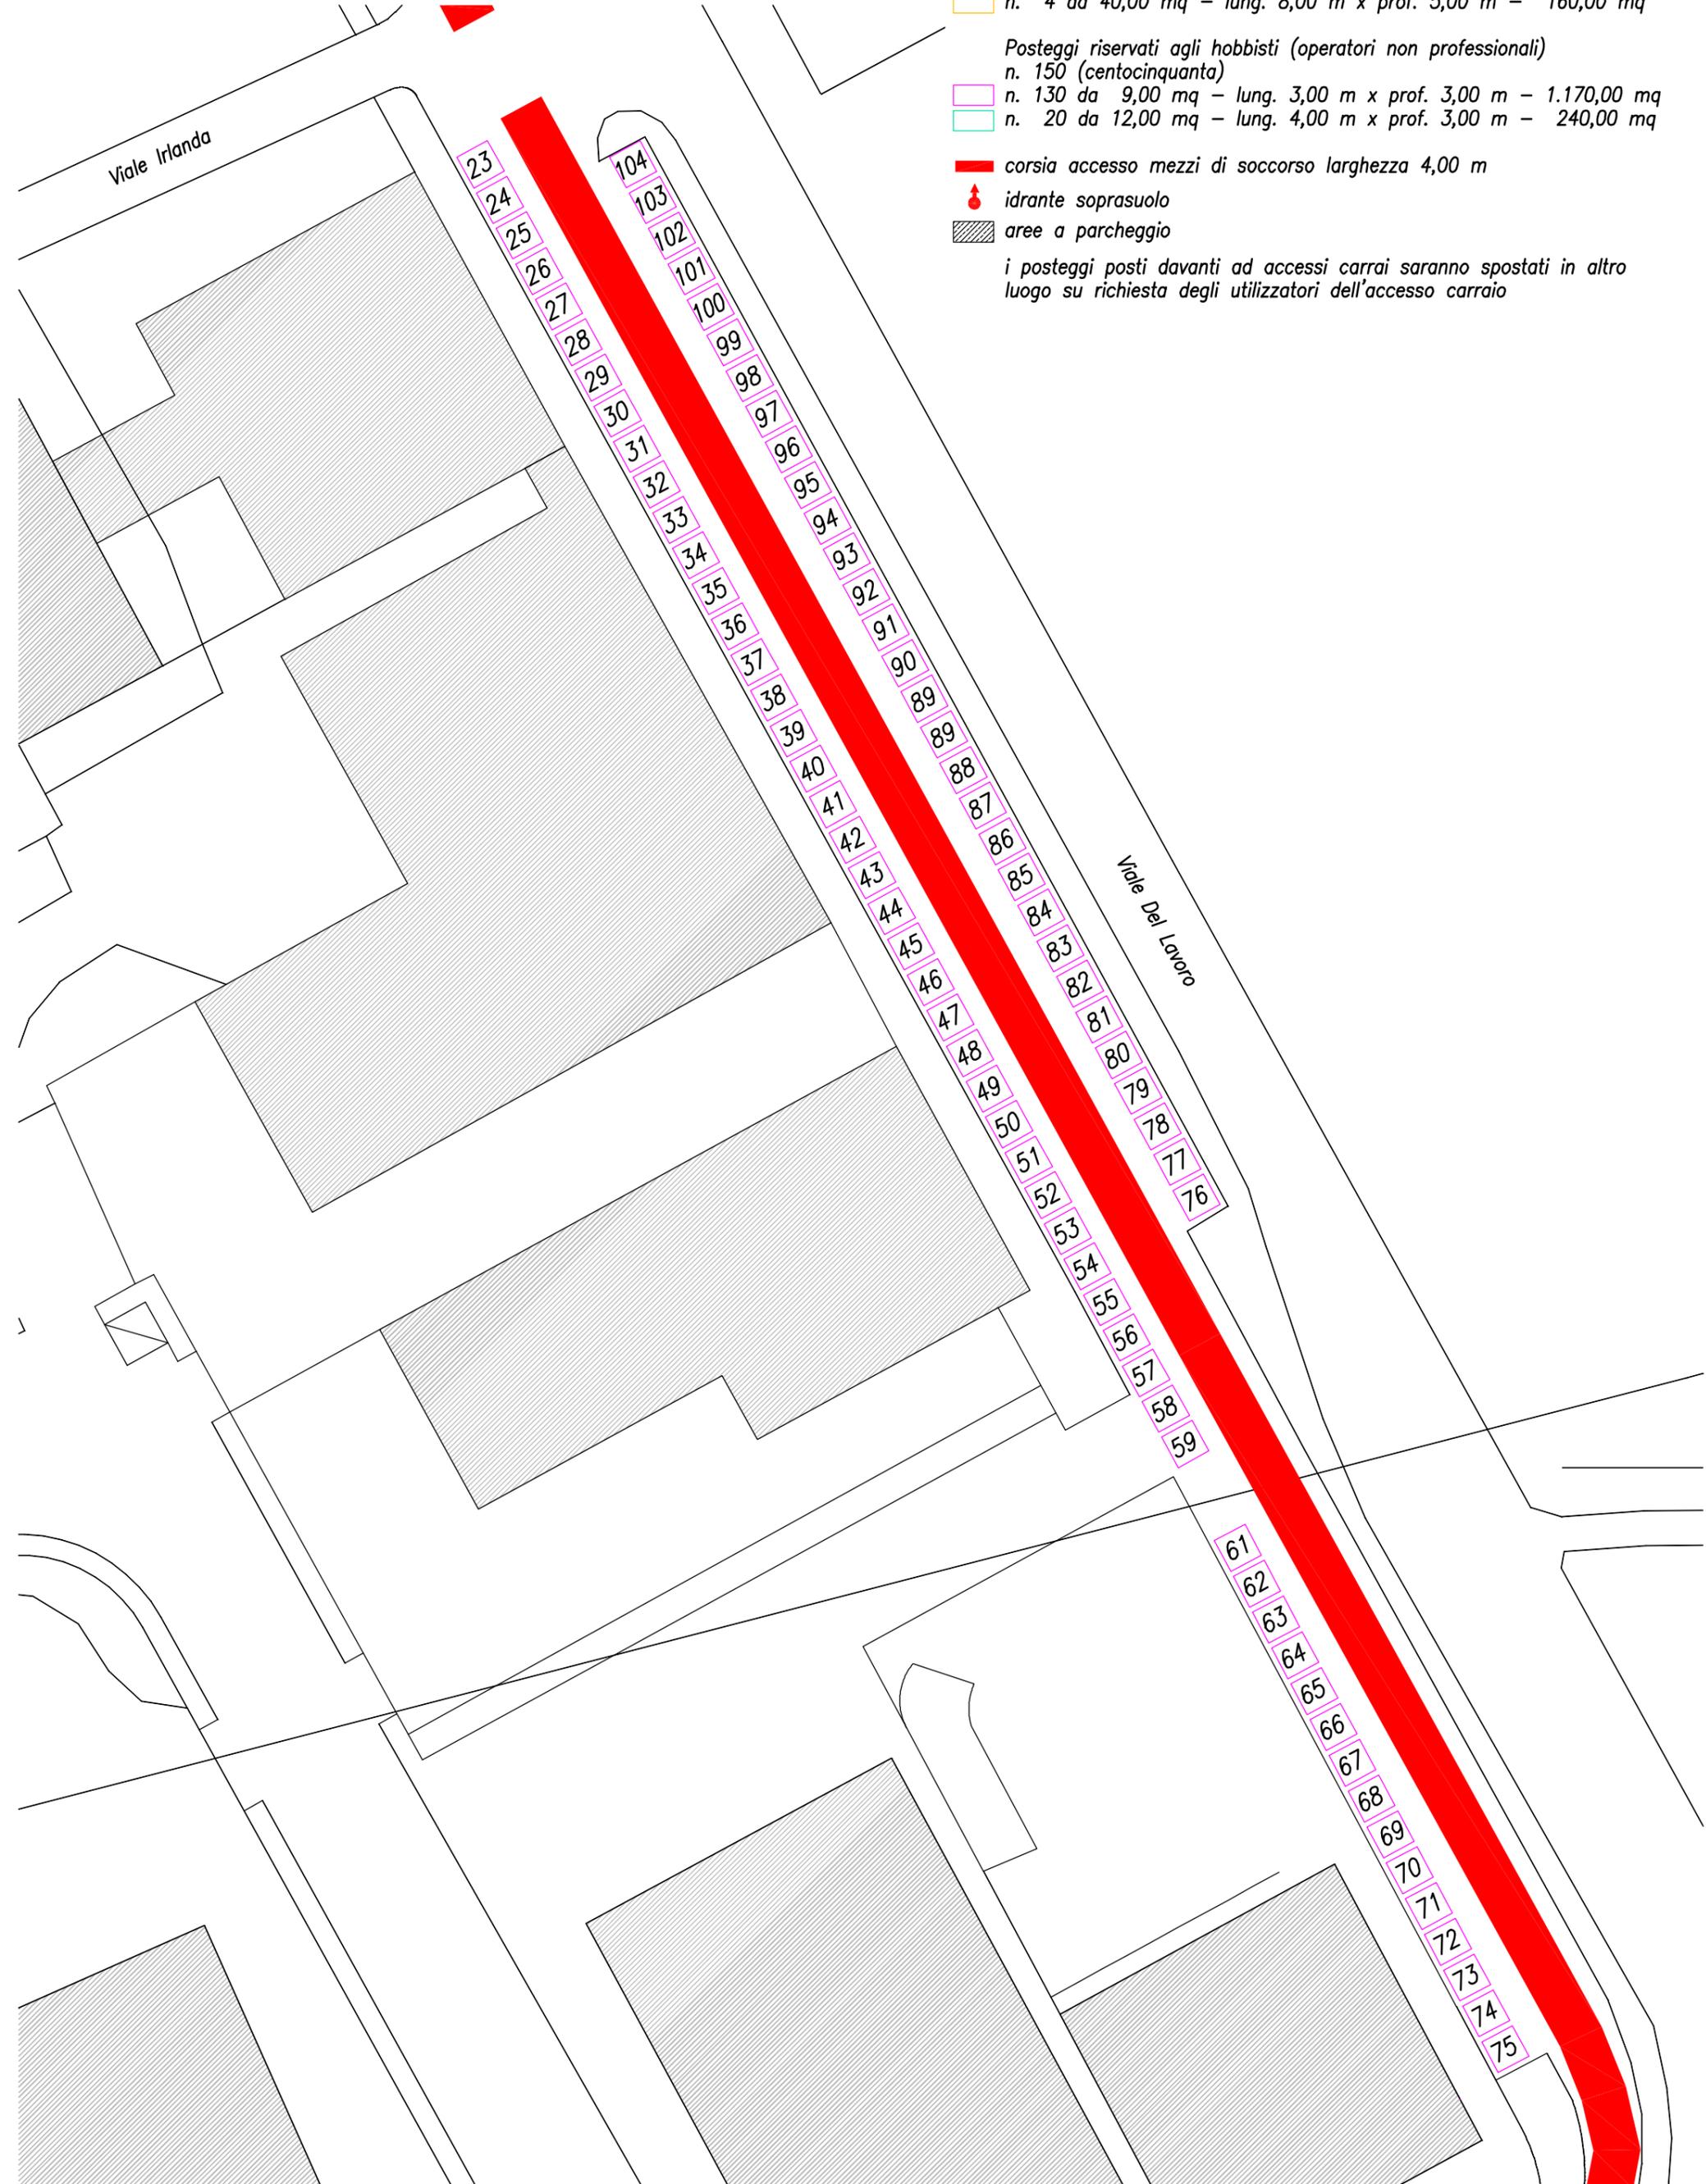




COMUNE DI PONTE SAN NICOLÒ
SETTORE LAVORI PUBBLICI

sc 1:1000

10.10.2023

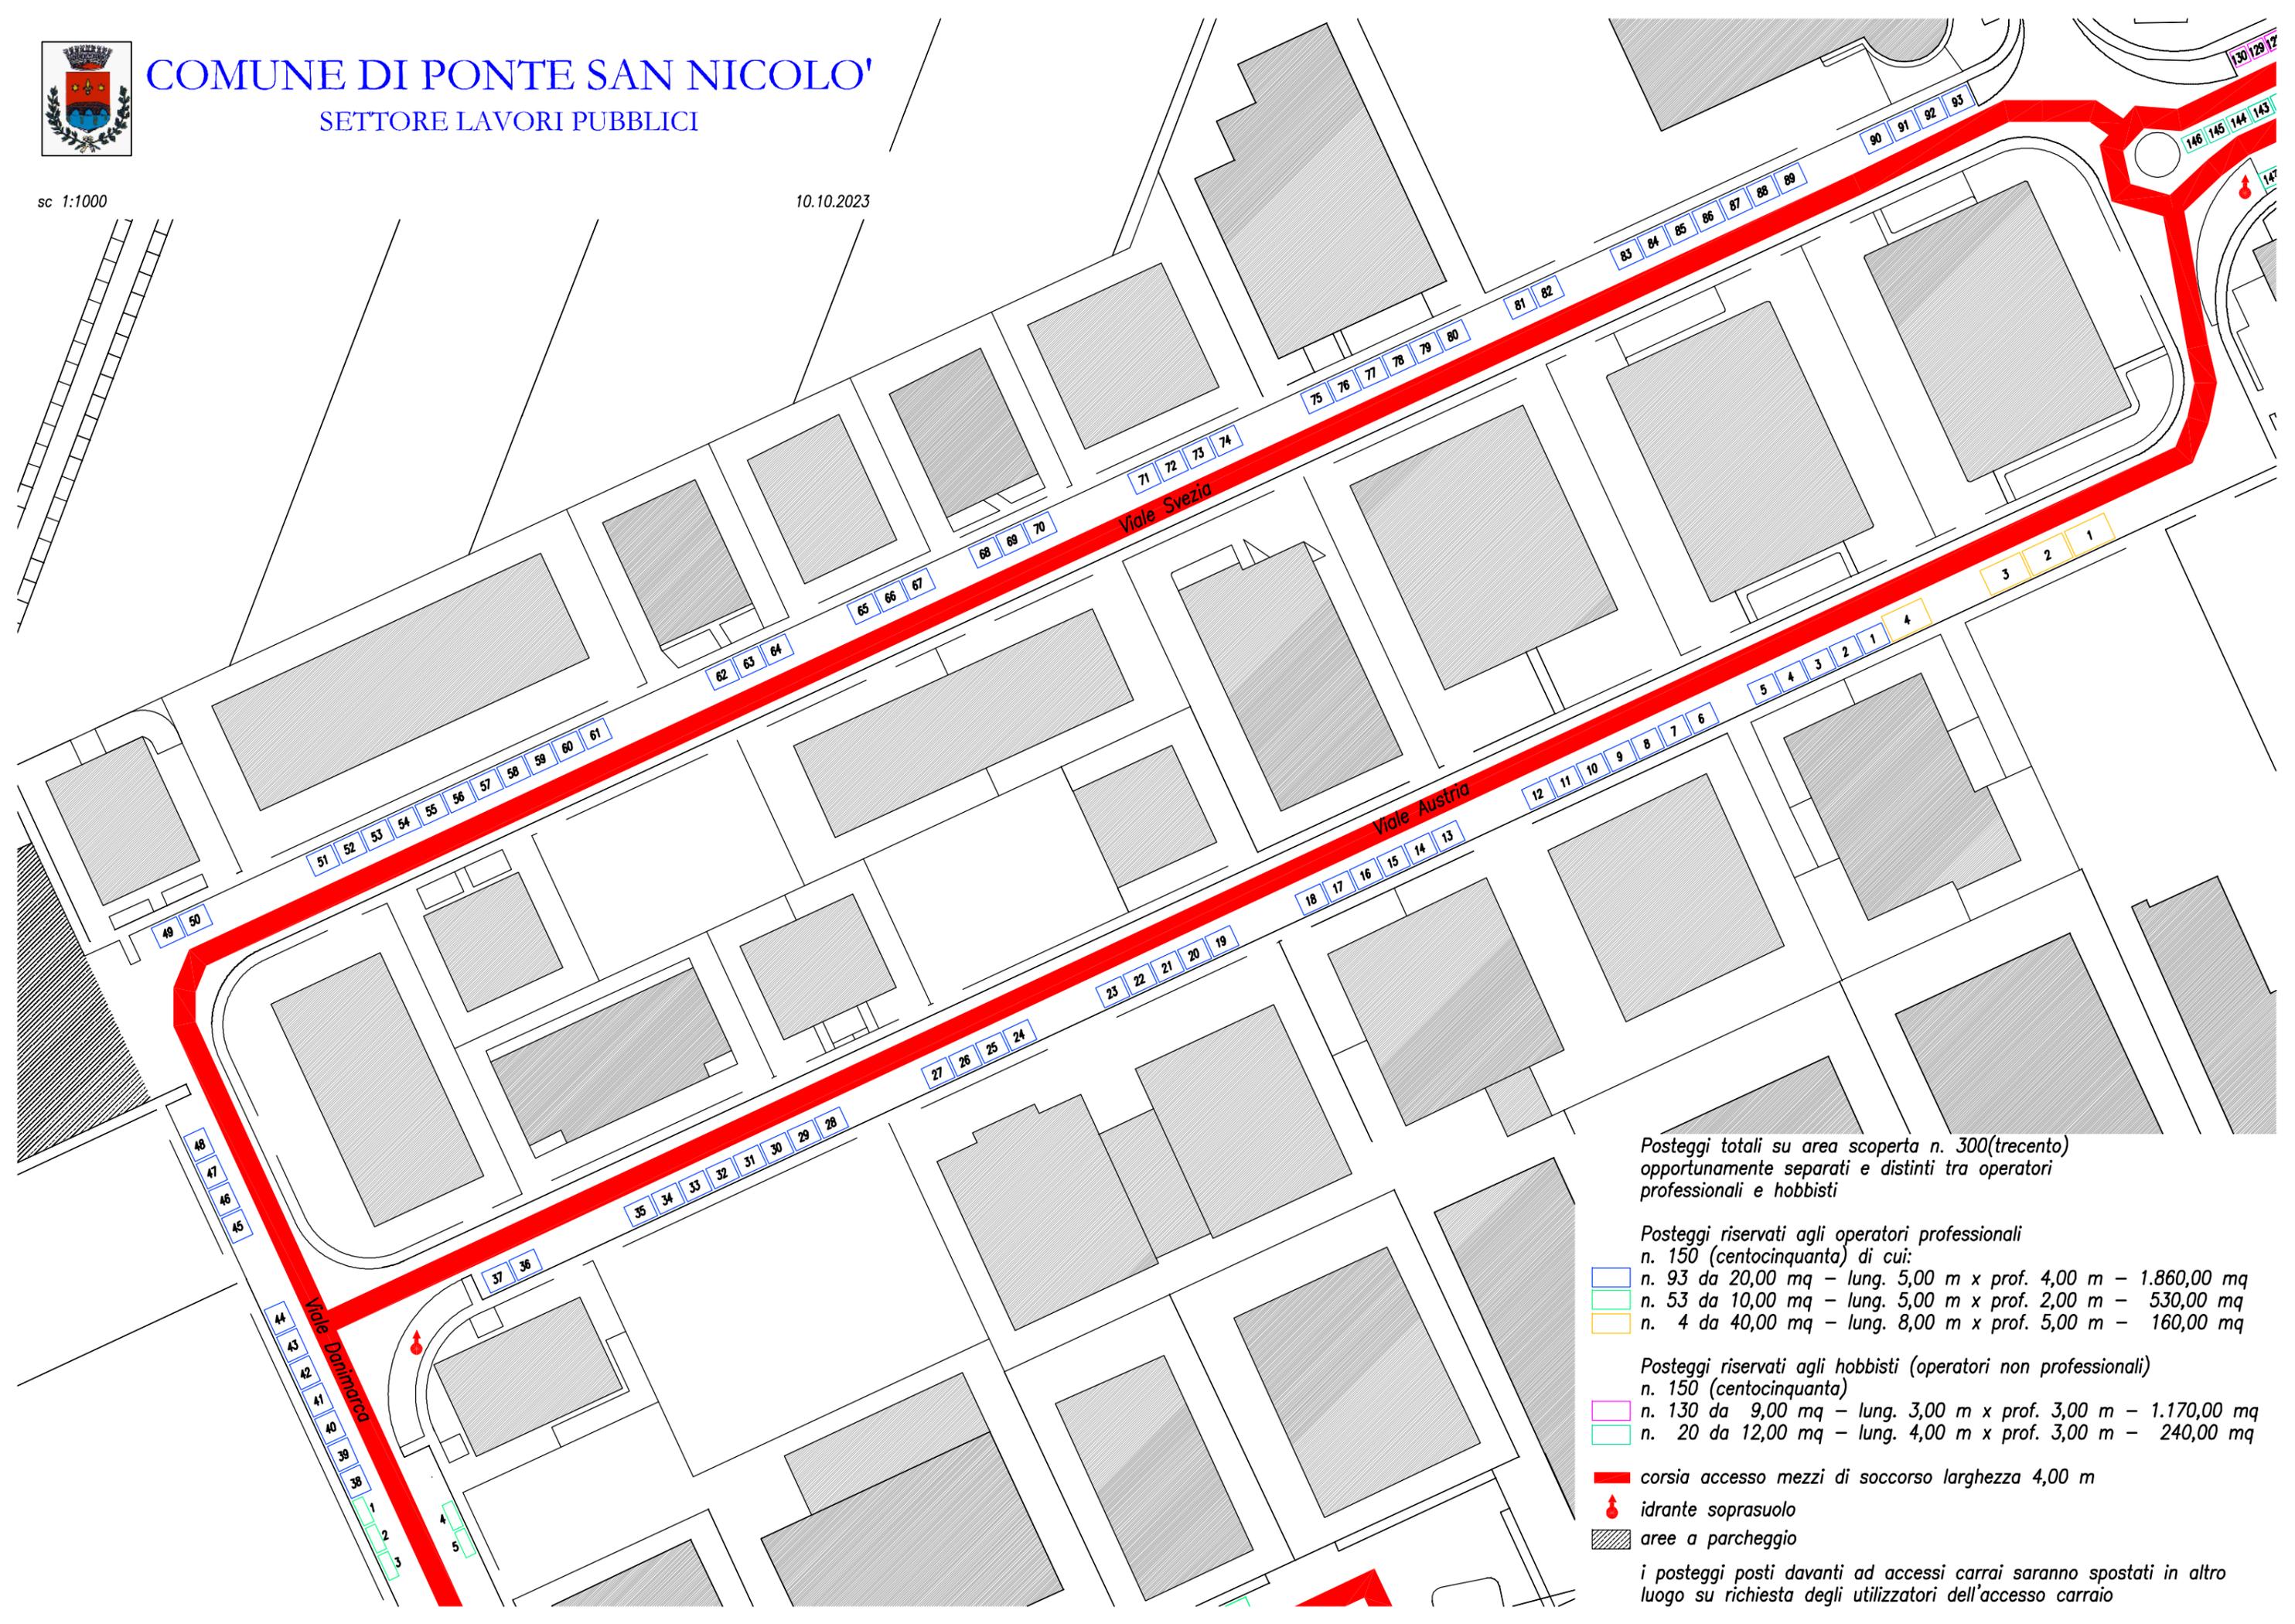

Posteggi totali su area scoperta n. 300(trecento)
opportunamente separati e distinti tra operatori
professionali e hobbisti

Posteggi riservati agli operatori professionali
n. 150 (centocinquanta) di cui:

- n. 93 da 20,00 mq – lung. 5,00 m x prof. 4,00 m – 1.860,00 mq
- n. 53 da 10,00 mq – lung. 5,00 m x prof. 2,00 m – 530,00 mq
- n. 4 da 40,00 mq – lung. 8,00 m x prof. 5,00 m – 160,00 mq

Posteggi riservati agli hobbisti (operatori non professionali)
n. 150 (centocinquanta)

- n. 130 da 9,00 mq – lung. 3,00 m x prof. 3,00 m – 1.170,00 mq
- n. 20 da 12,00 mq – lung. 4,00 m x prof. 3,00 m – 240,00 mq

corsia accesso mezzi di soccorso larghezza 4,00 m

⦿ idrante soprasuolo

aree a parcheggio


i posteggi posti davanti ad accessi carrai saranno spostati in altro
luogo su richiesta degli utilizzatori dell'accesso carraio



COMUNE DI PONTE SAN NICOLA'
SETTORE LAVORI PUBBLICI

sc 1:1000

10.10.2023

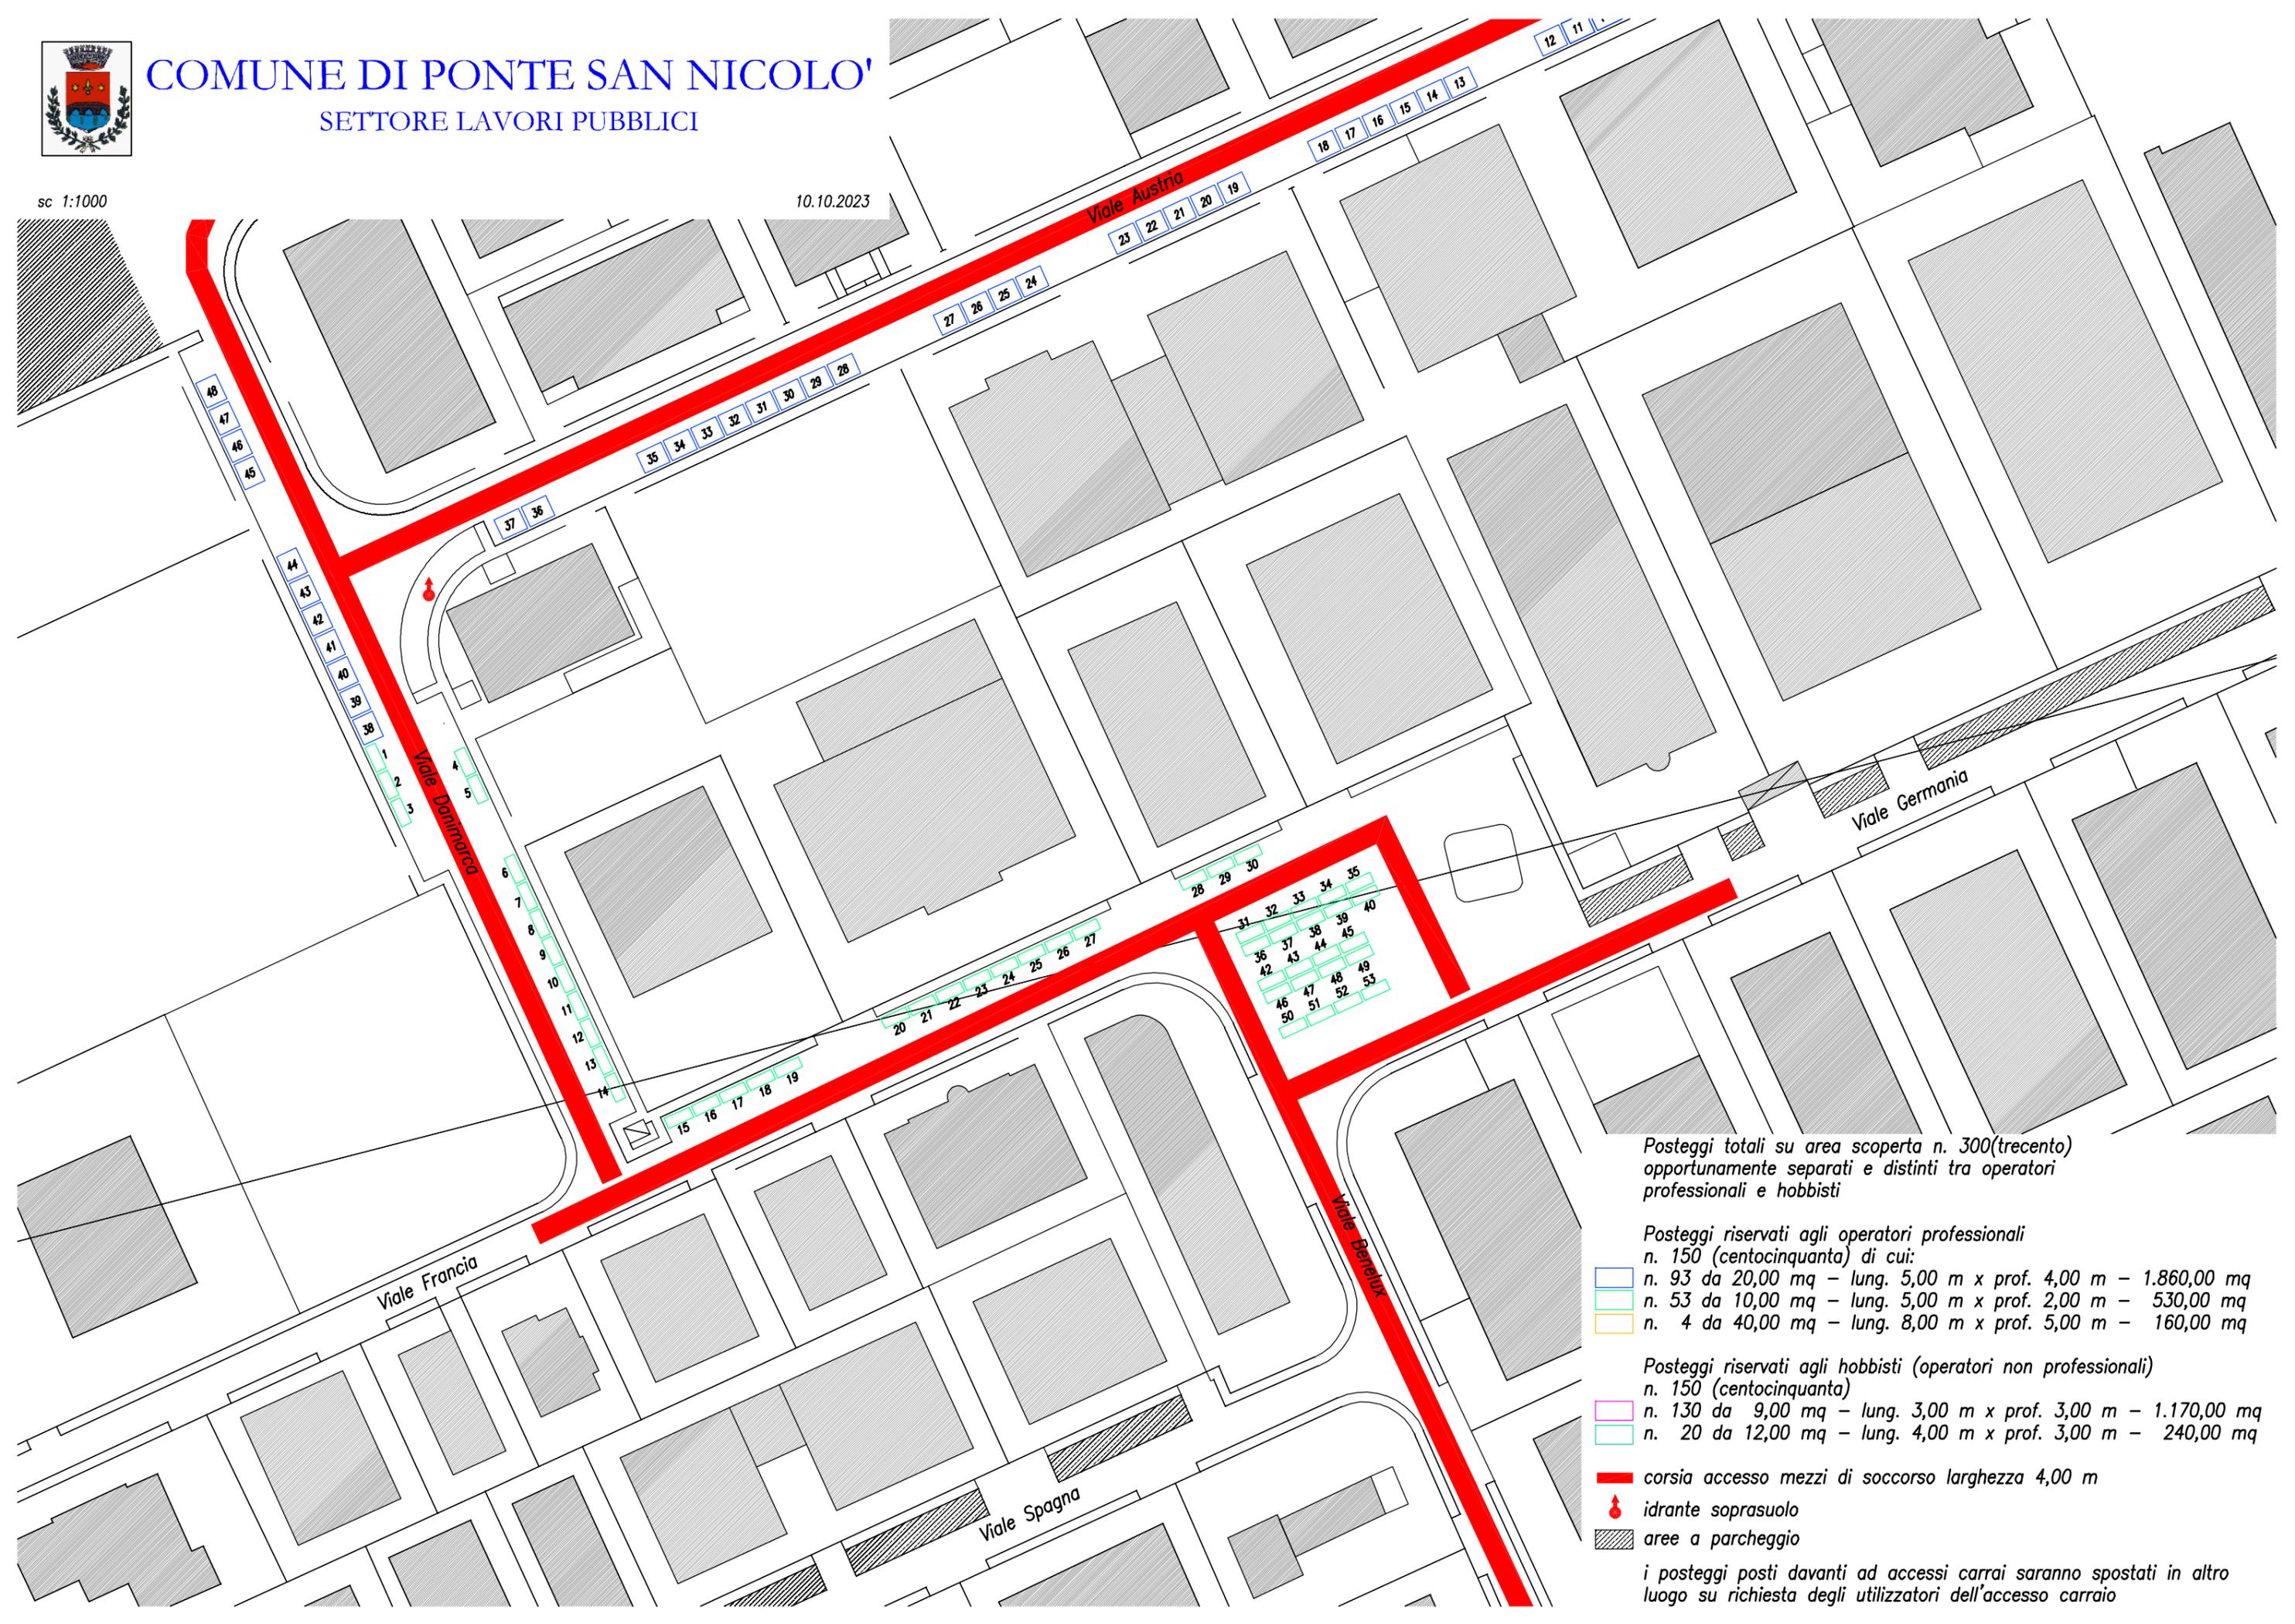

Posteggi totali su area scoperta n. 300 (trecento)
opportunamente separati e distinti tra operatori
professionali e hobbisti

Posteggi riservati agli operatori professionali
n. 150 (centocinquanta) di cui:

- n. 93 da 20,00 mq – lung. 5,00 m x prof. 4,00 m – 1.860,00 mq
- n. 53 da 10,00 mq – lung. 5,00 m x prof. 2,00 m – 530,00 mq
- n. 4 da 40,00 mq – lung. 8,00 m x prof. 5,00 m – 160,00 mq

Posteggi riservati agli hobbisti (operatori non professionali)
n. 150 (centocinquanta)

- n. 130 da 9,00 mq – lung. 3,00 m x prof. 3,00 m – 1.170,00 mq
- n. 20 da 12,00 mq – lung. 4,00 m x prof. 3,00 m – 240,00 mq

corsia accesso mezzi di soccorso larghezza 4,00 m

🔥 idrante soprasuolo

aree a parcheggio

i posteggi posti davanti ad accessi carrai saranno spostati in altro
luogo su richiesta degli utilizzatori dell'accesso carraio